




Wohnfläche ges.: 171,97 m²
 überbaute Fläche: 250,44 m²
Wohnfläche EG: 171,97 m²
 Nutzfläche EG: 34,08 m²
 Dachneigung: 29/30 Grad

(Darstellung enthält Sonderbauteile)

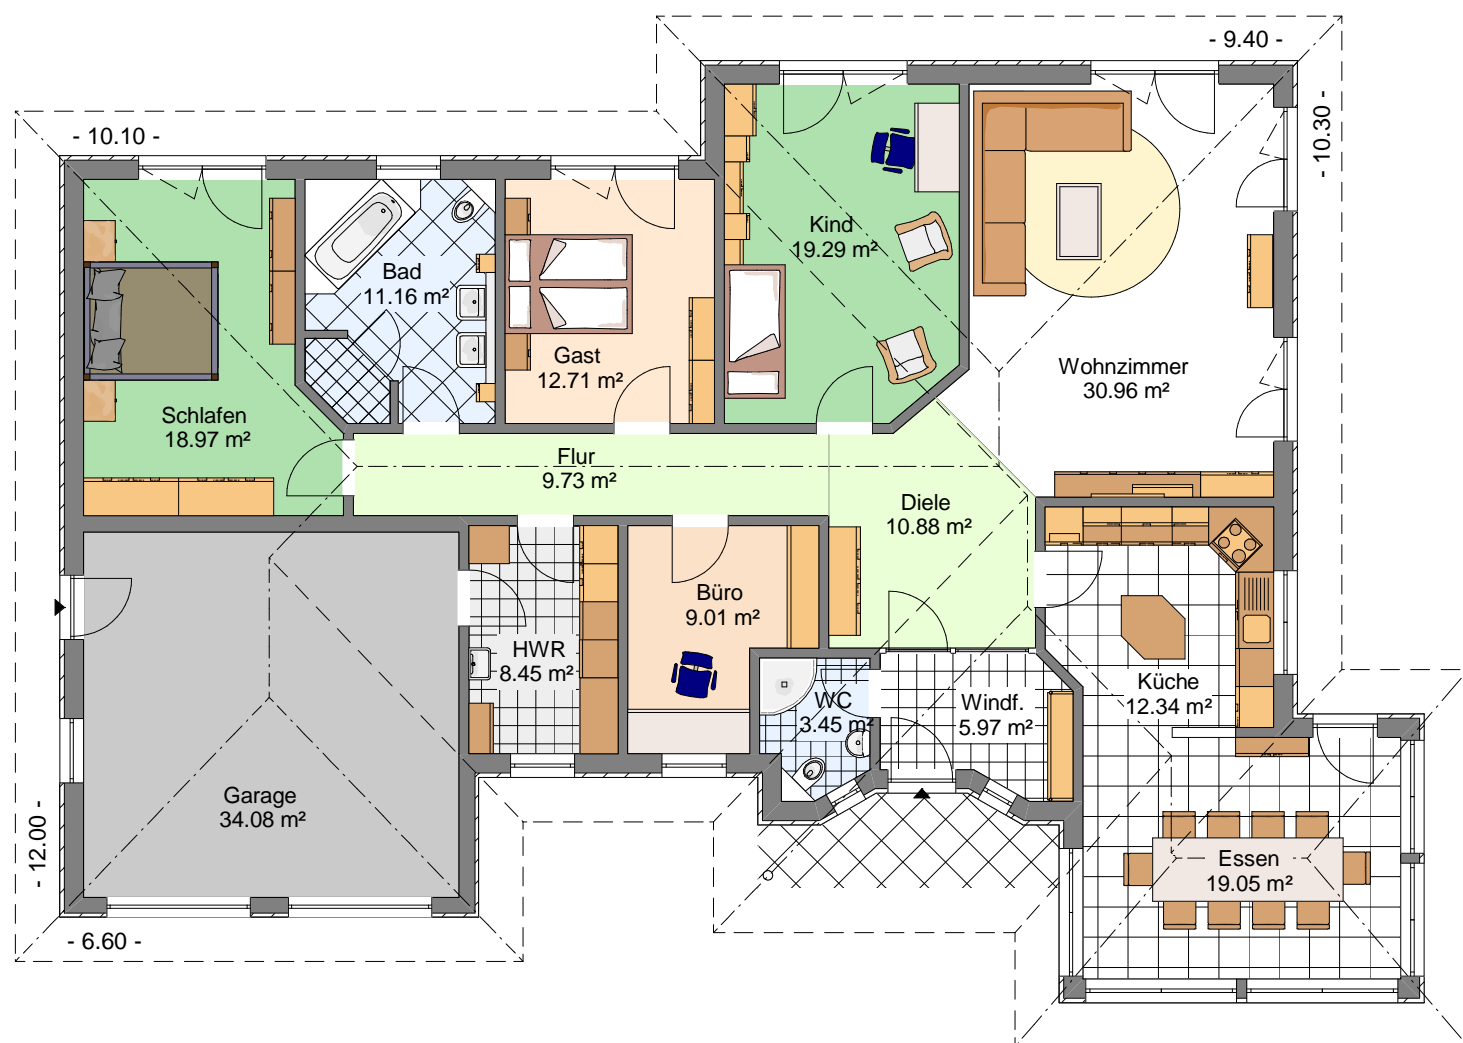

ERDGESCHOSS

